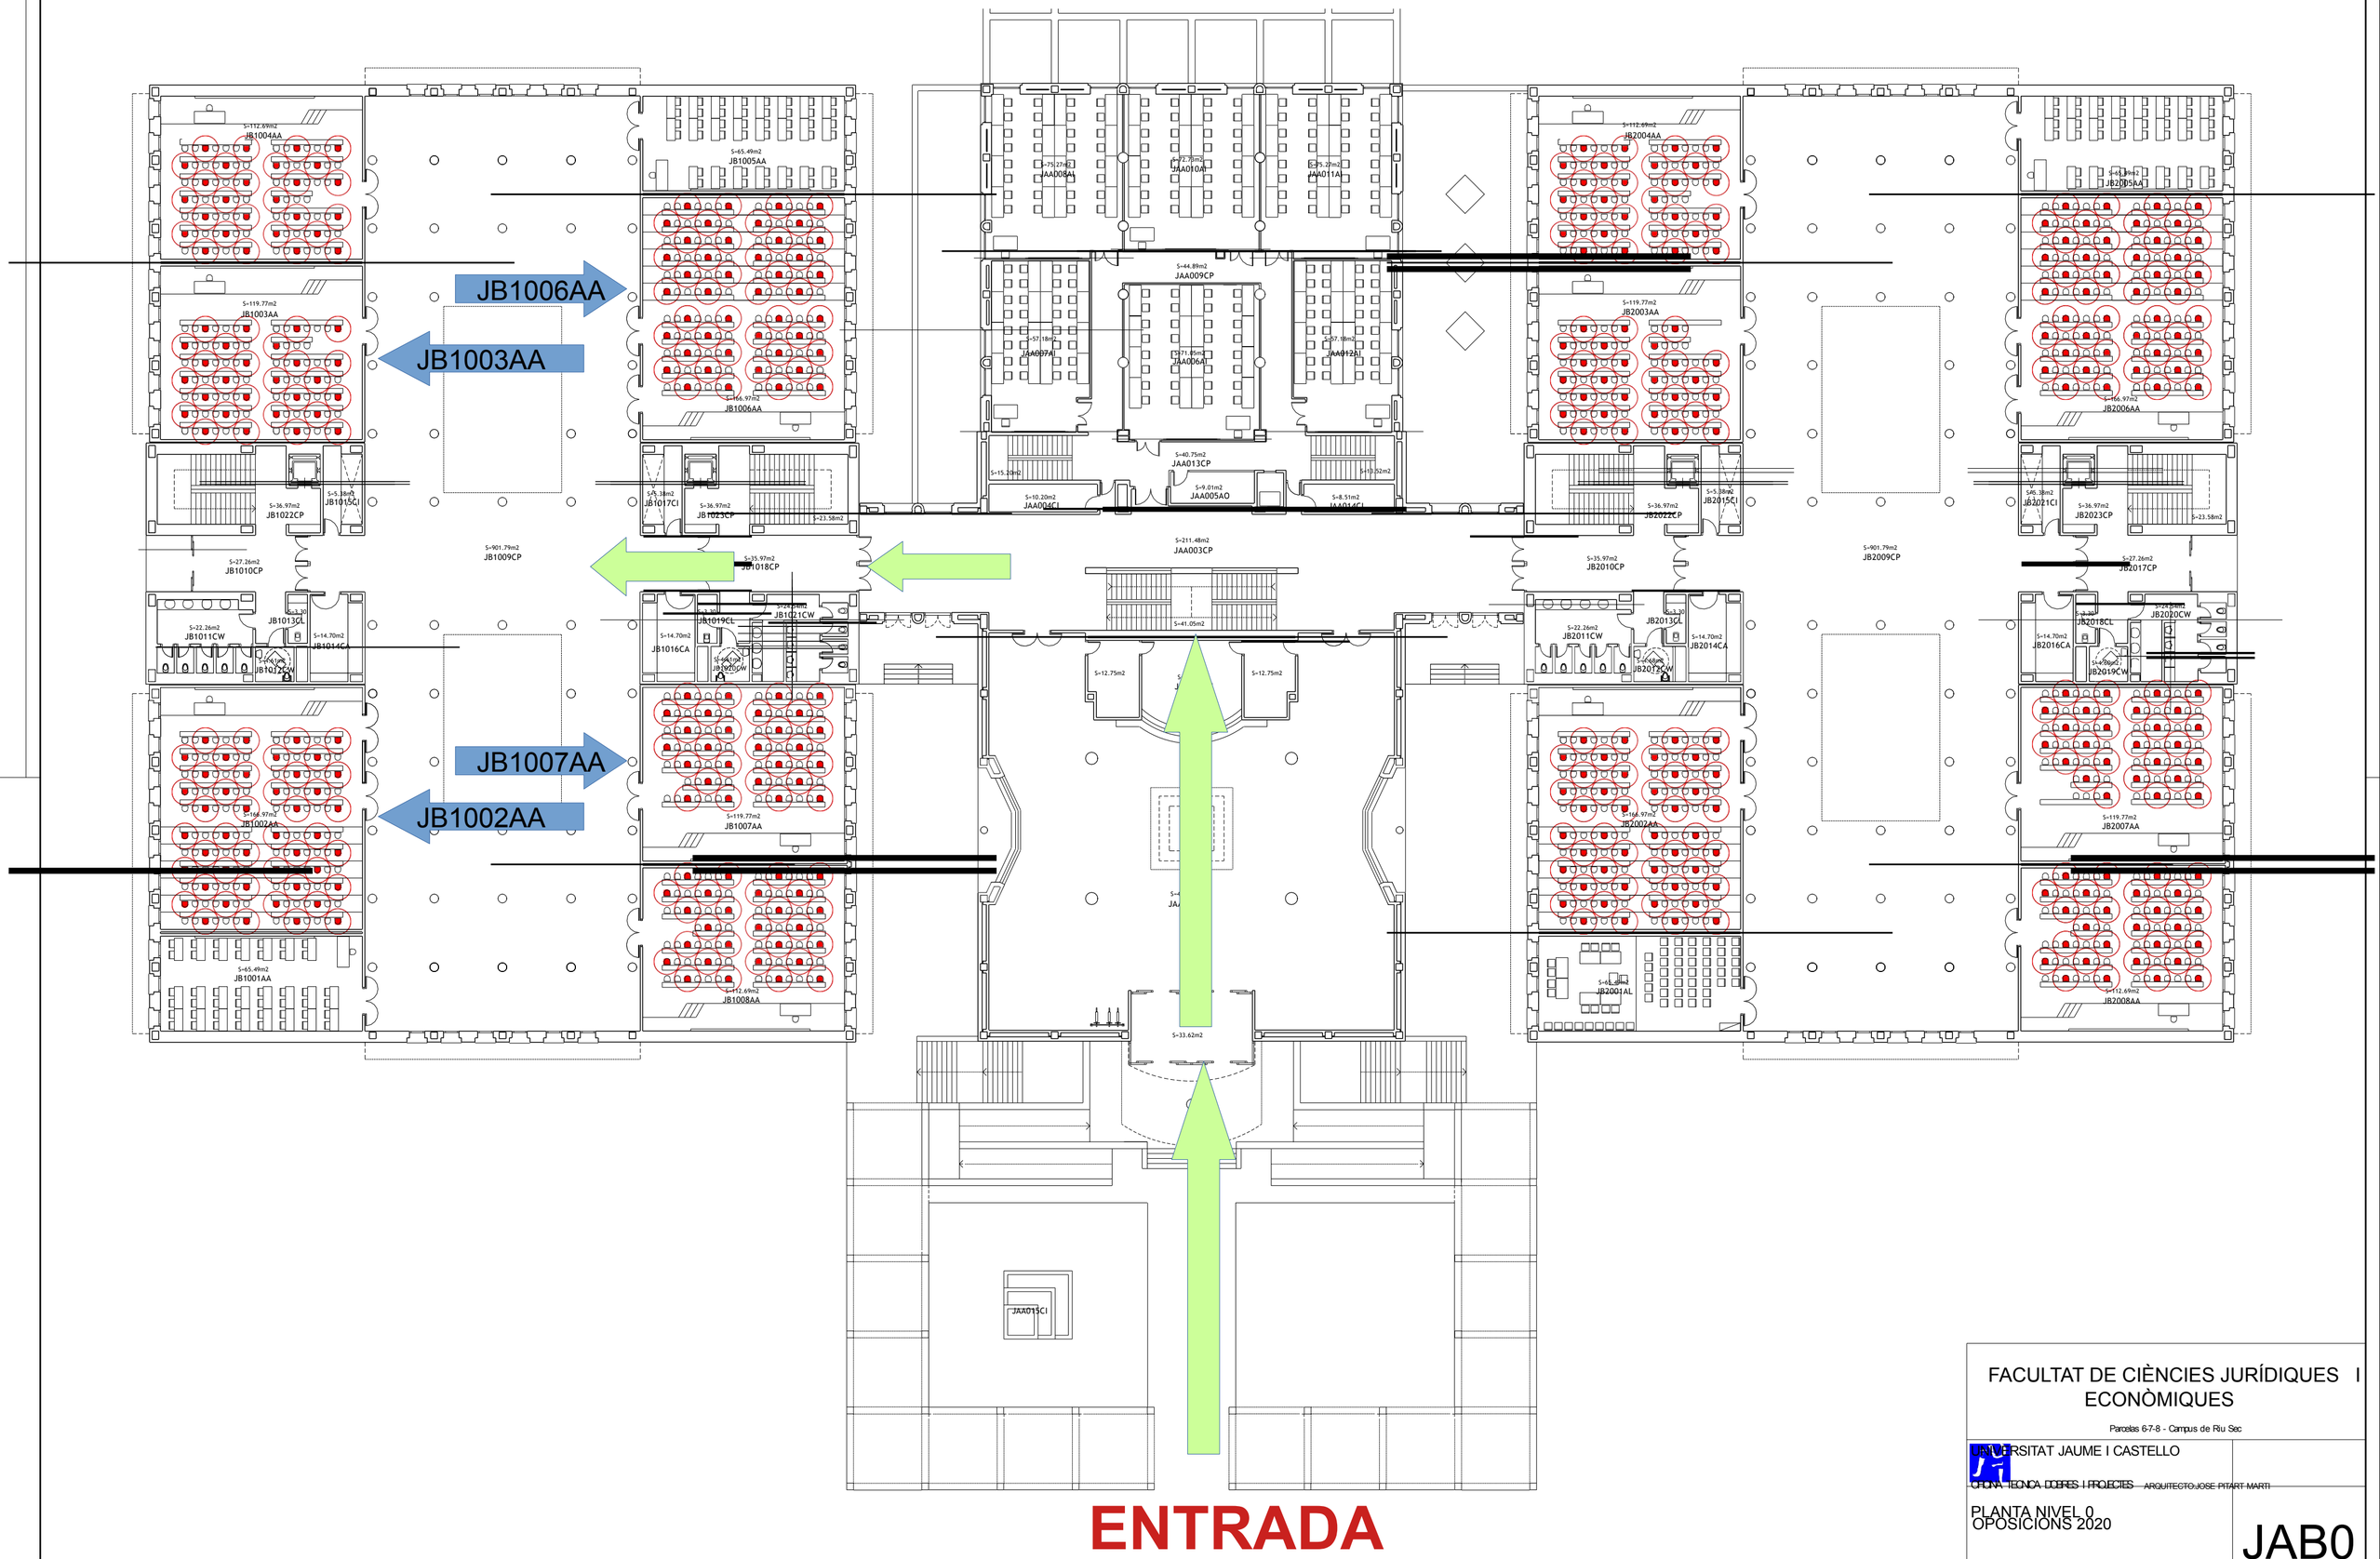

FACULTAT DE CIÈNCIES JURÍDIQUES I ECONÒMIQUES

Parcelas 6-7-8 - Campus de Riu Sec

UNIVERSITAT JAUME I CASTELLÓ

OFICINA TÈCNICA OBRES I PROJECTES ARQUITECTO:JOSE PITART MARTI

PLANTA NIVEL 0
OPOSICIONS 2020

JAB0

FCJE	FECHA : SEPTIEMBRE 2020	PLANO DE :
ESCALA: 1/200		ESTADO ACTUAL